

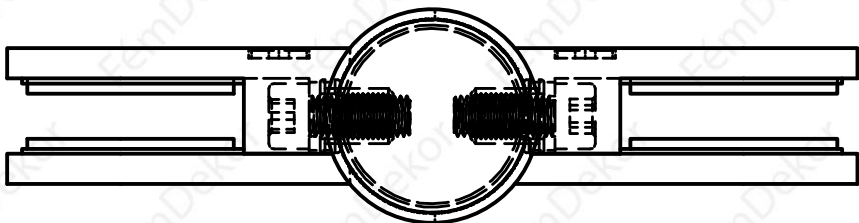
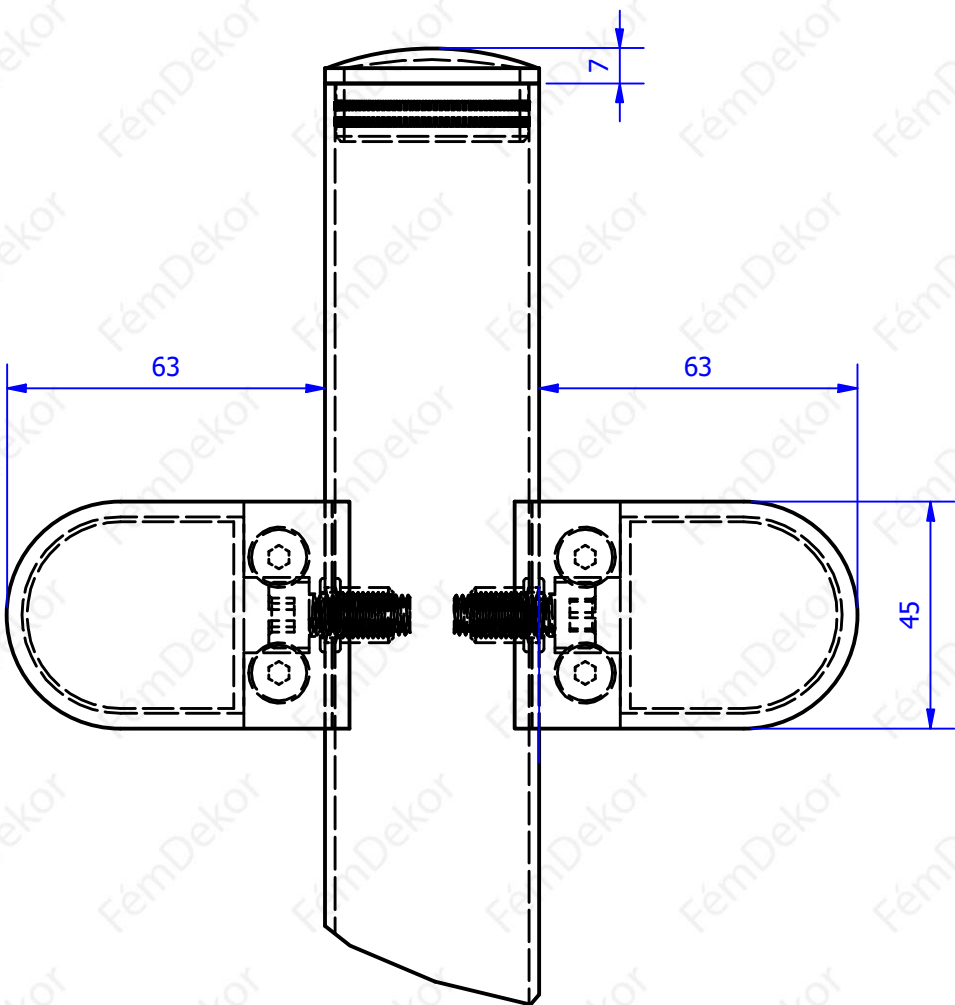


FD/C-TKN-KOZ-V02

A (1:1,5)

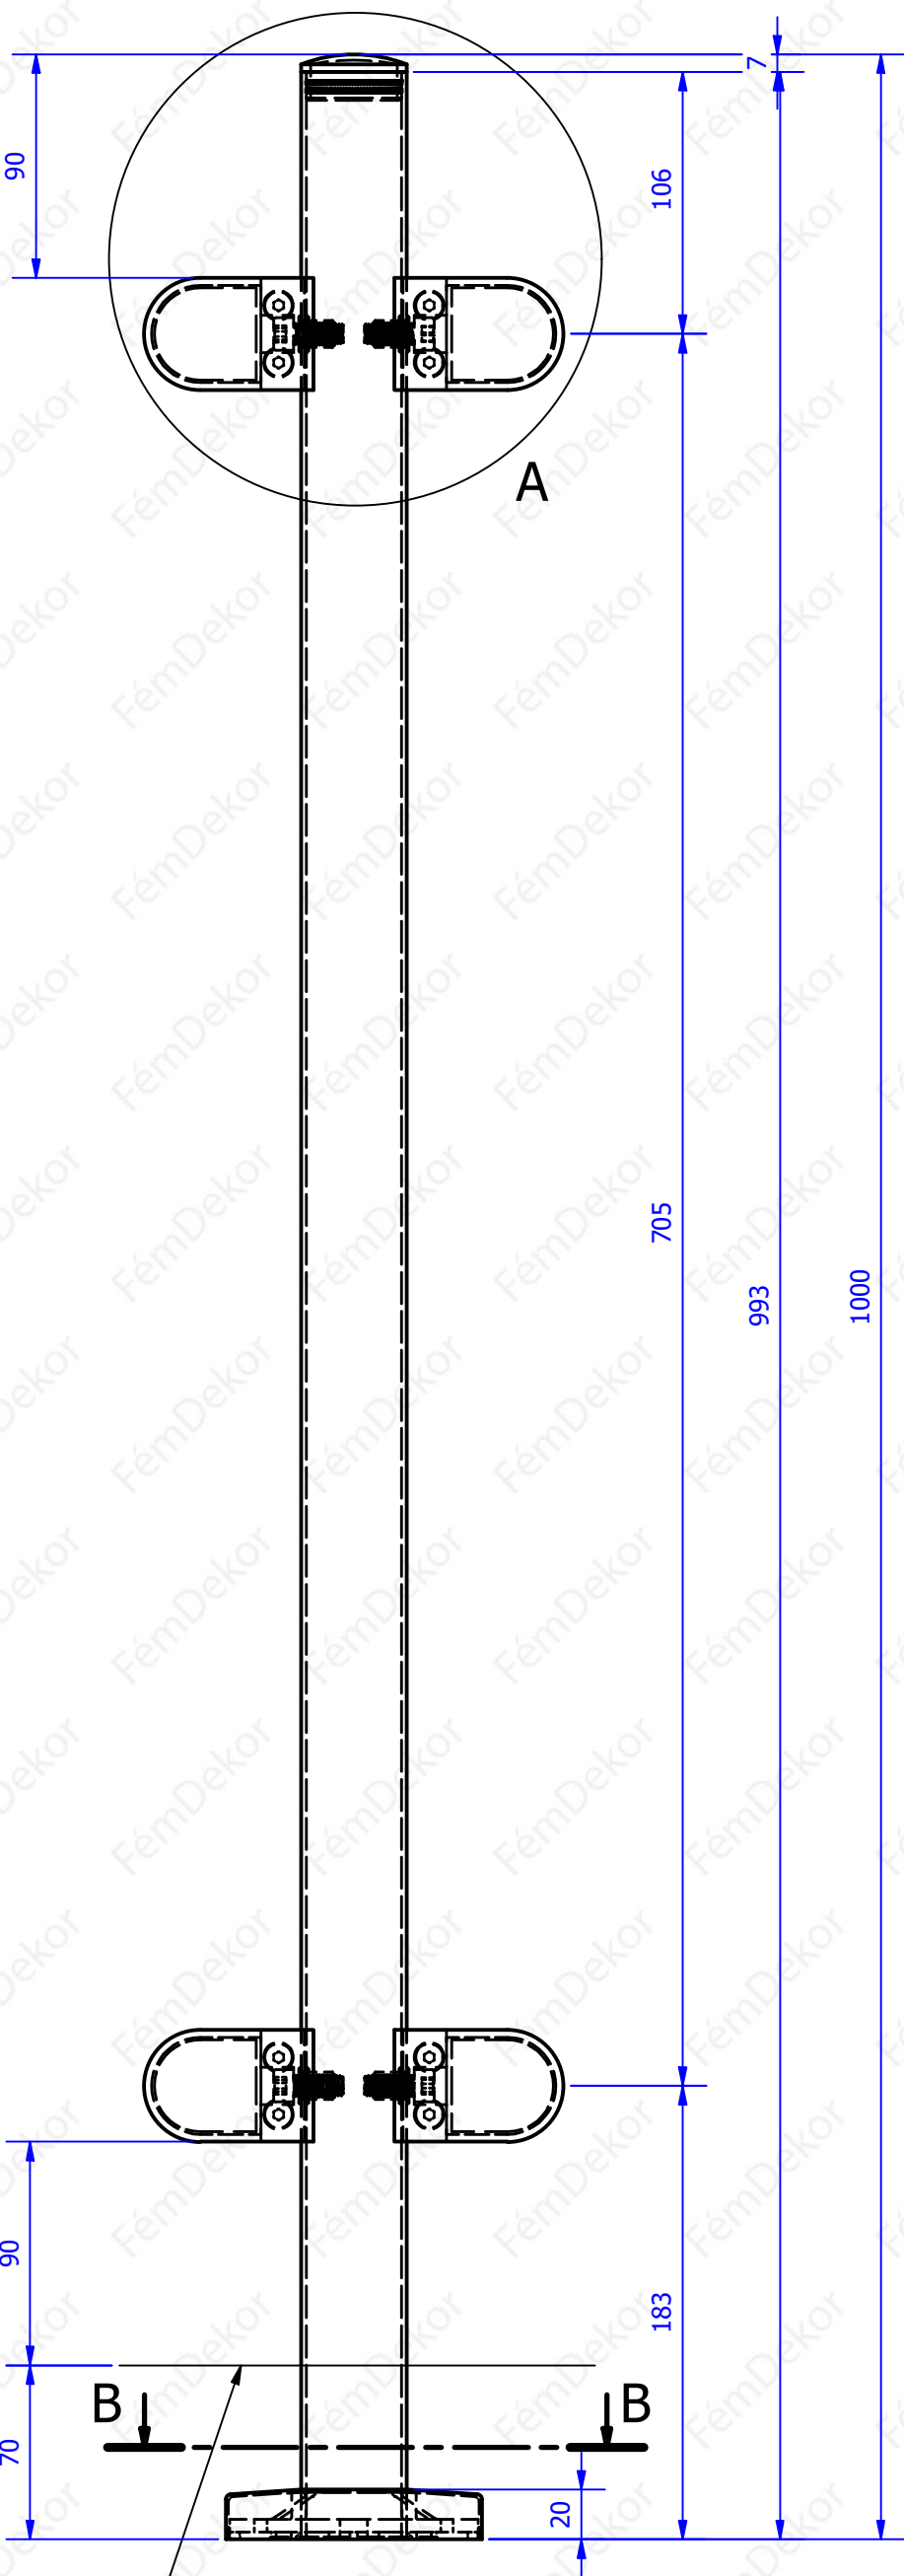

B-B (1 : 1,5)

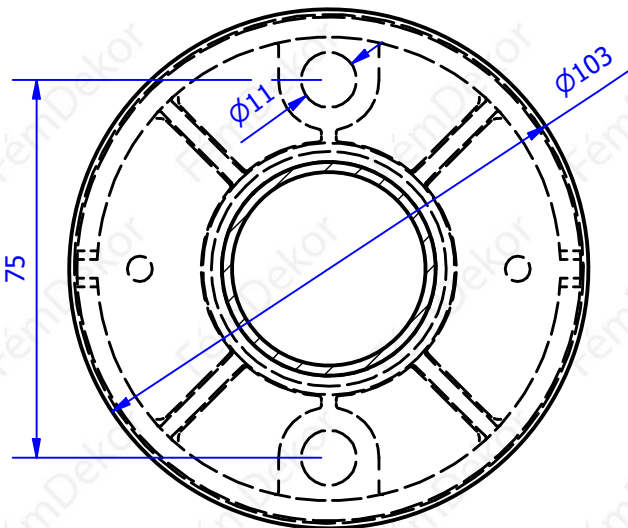

Ajánlott
üvegmagasság