



FD/CC-OUF-KEZ-J-V02

Kapaszkodó teteje

C (1 : 2)

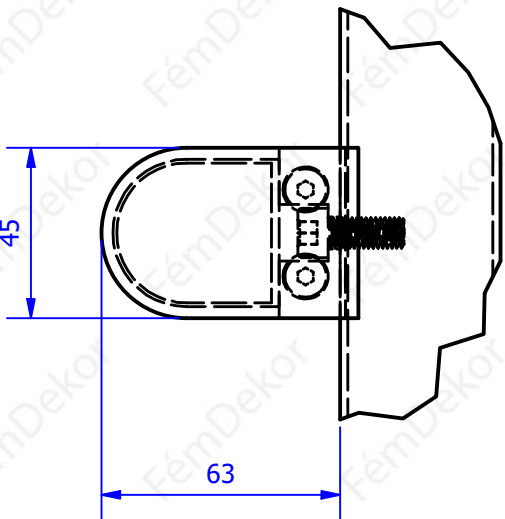


C

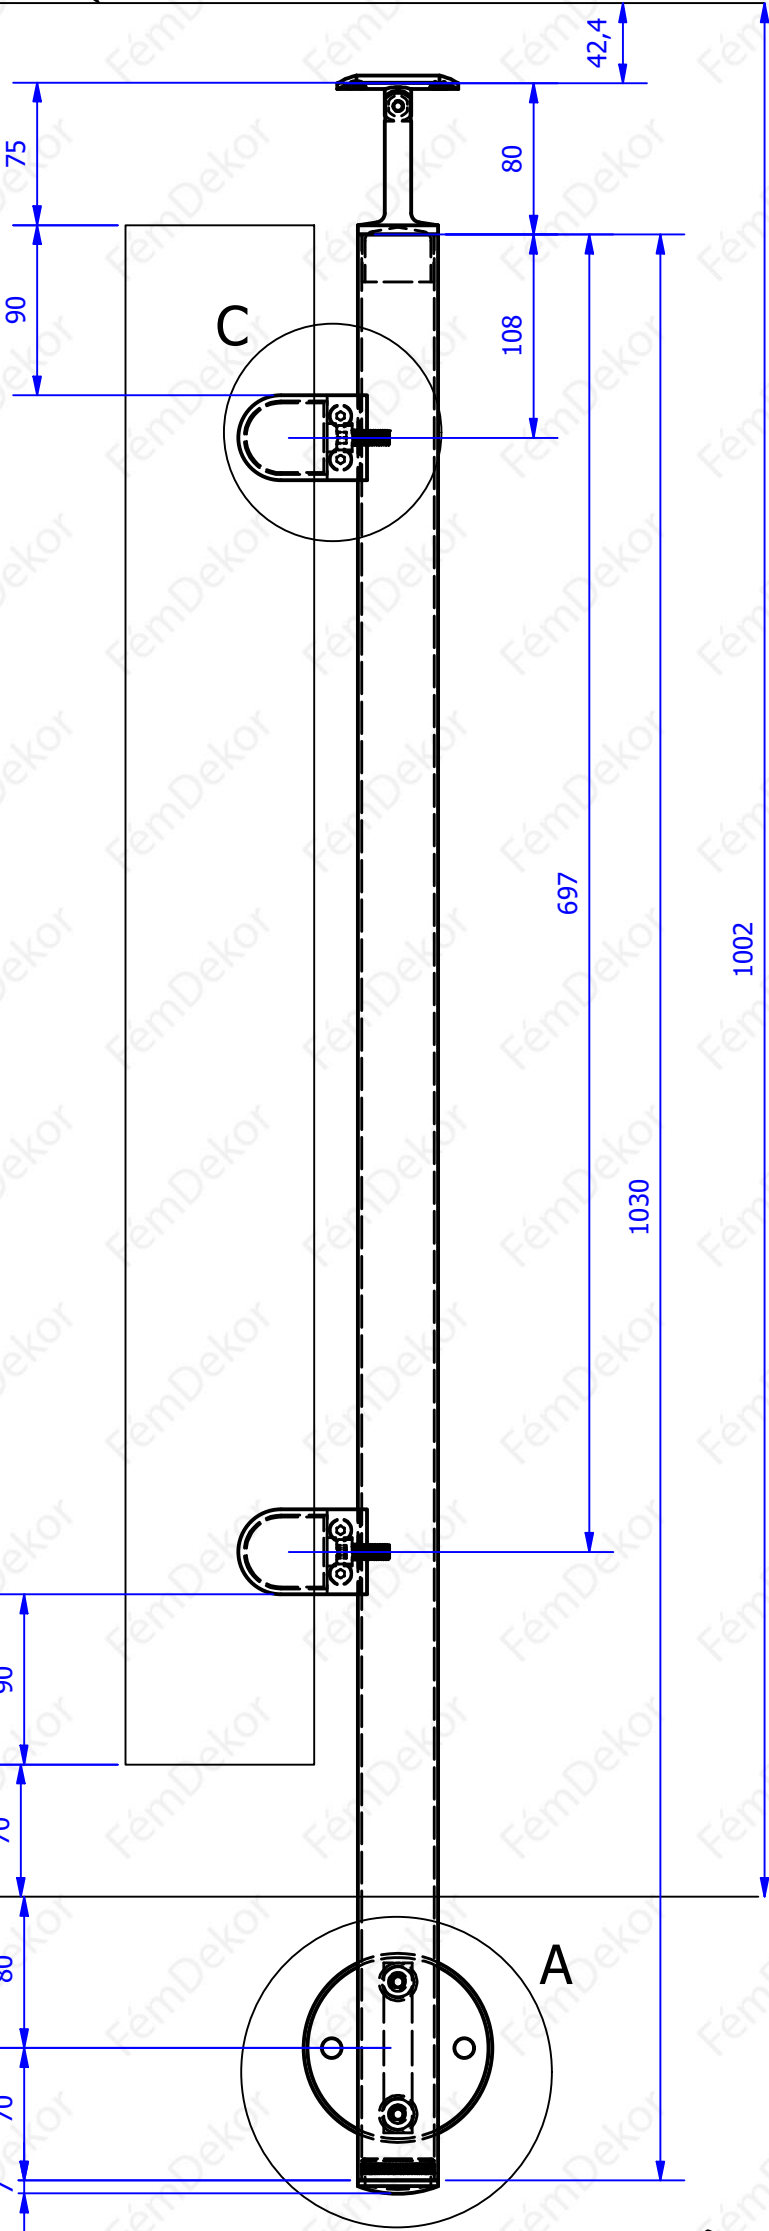


Járószint

B

B (1 : 2)


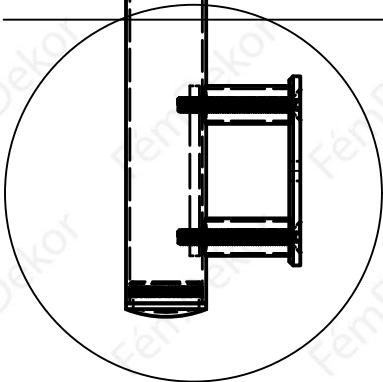


2xM8 menetes lap

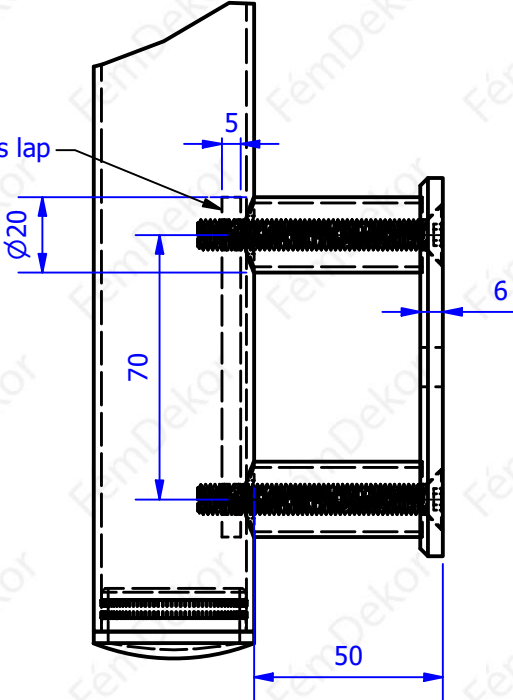

A

A (1 : 2)

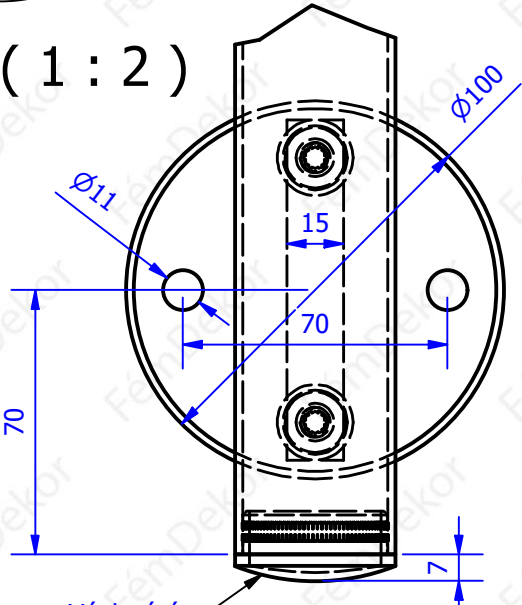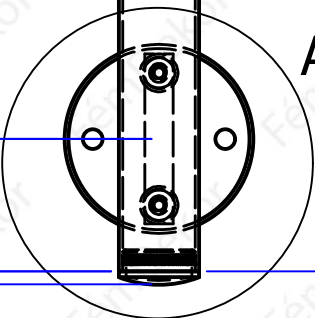

Véglezáró