




FD/CC-TUF-KEZ-B-V02

Kapaszkodó teteje

C (1 : 2)

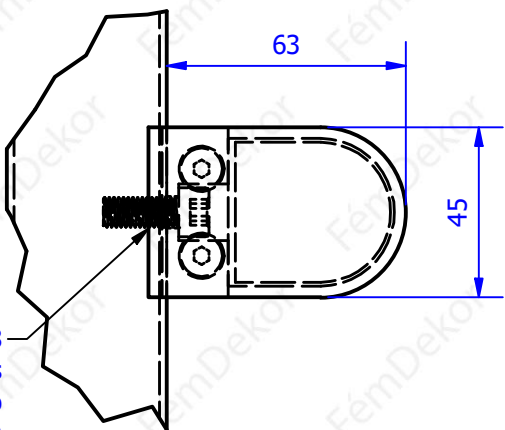

D-D (1 :2)

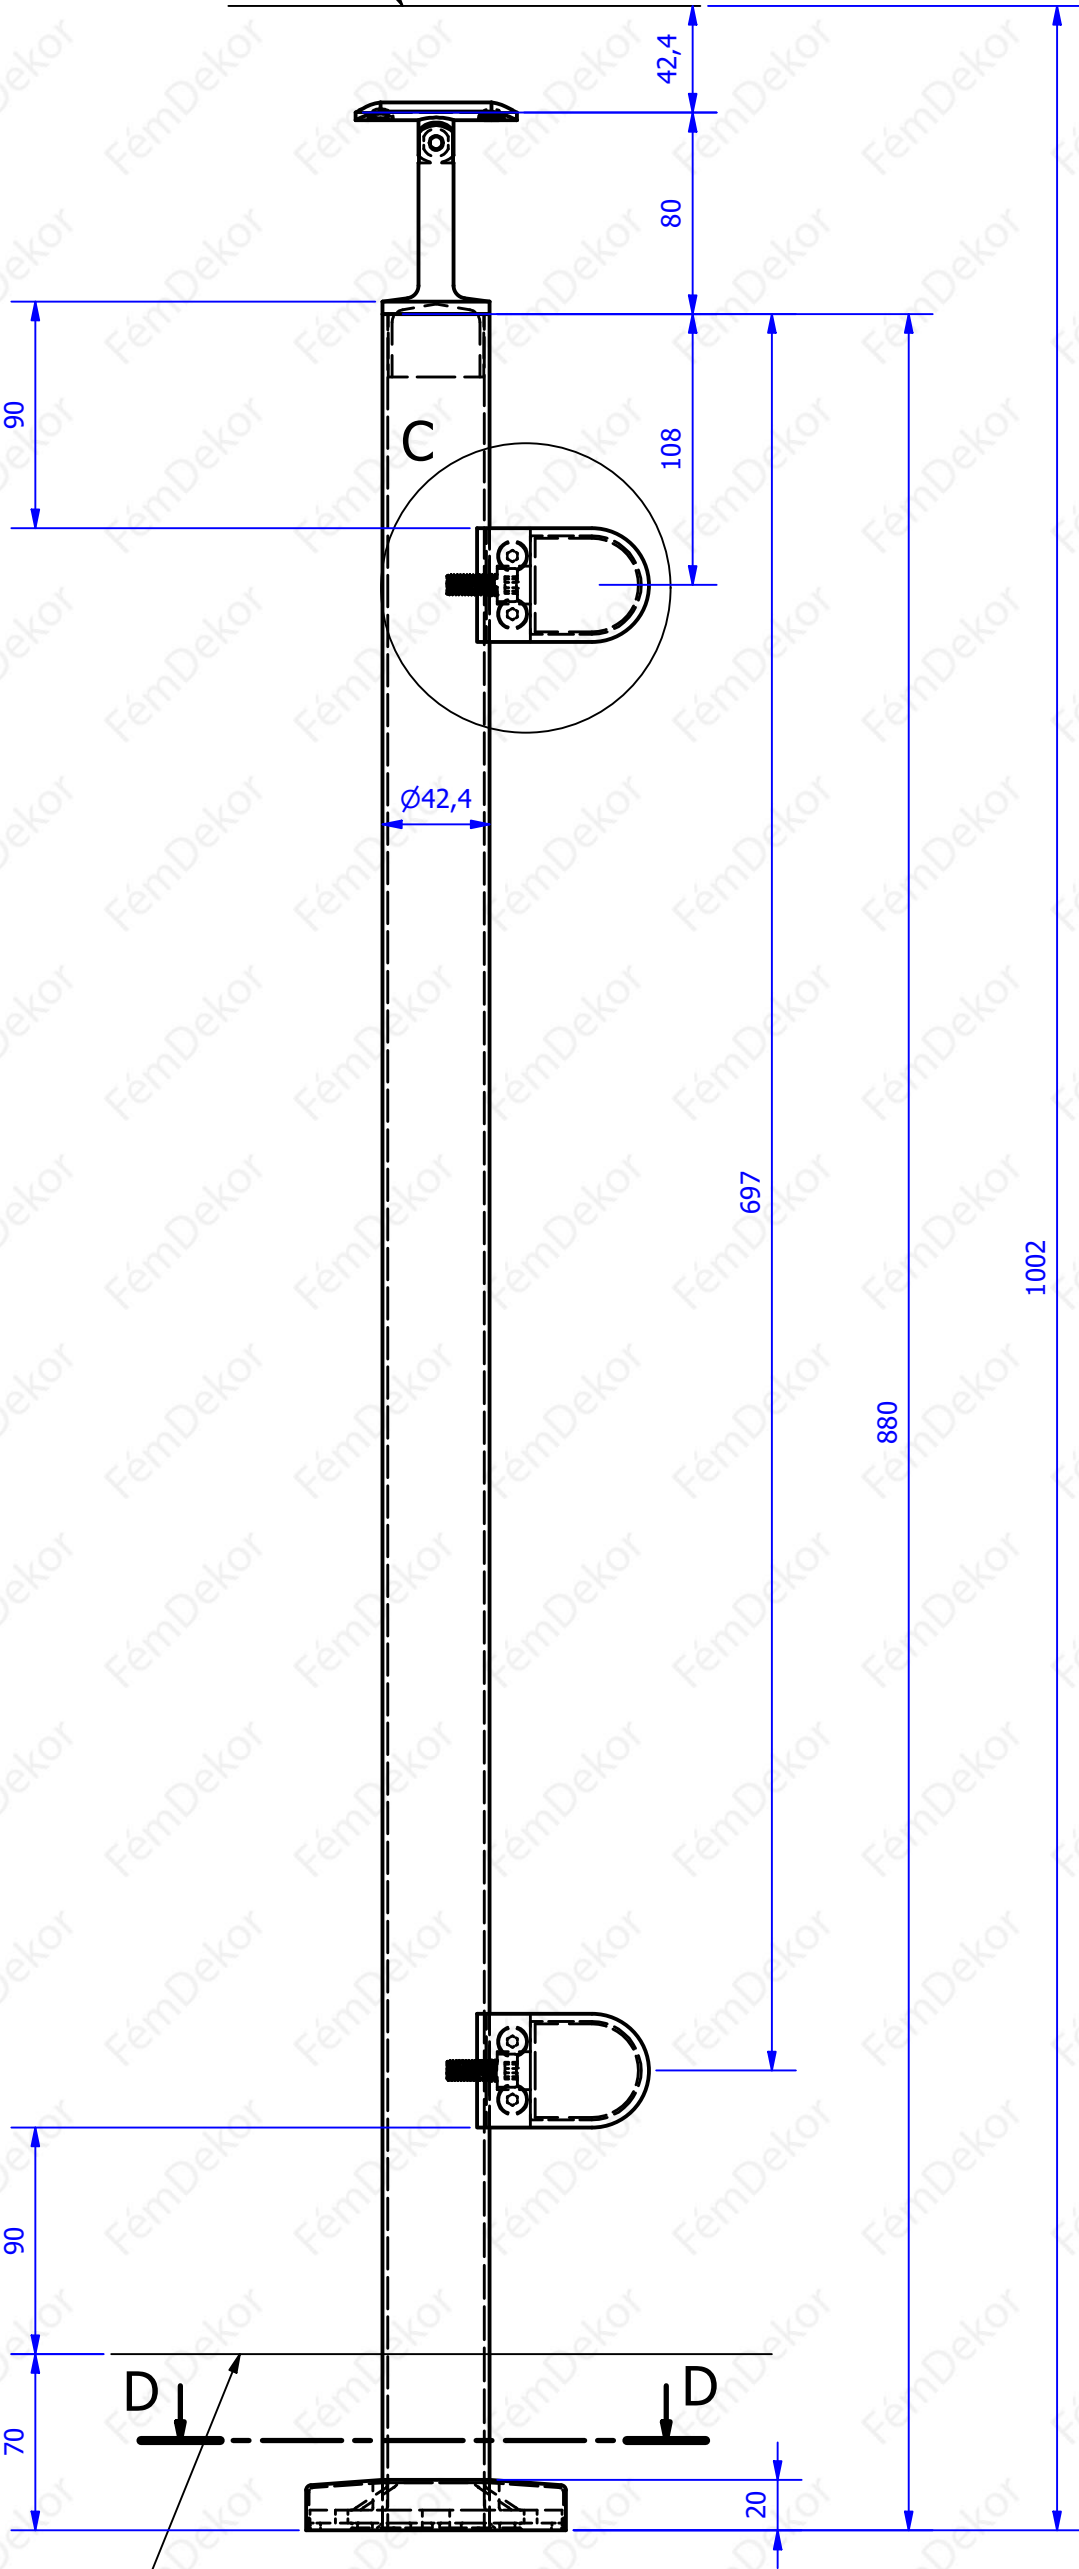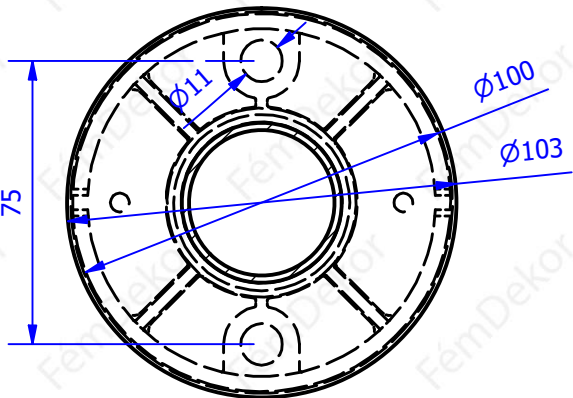

Ajánlott
üvegmagasság