


FD/C-TKN-B-V02

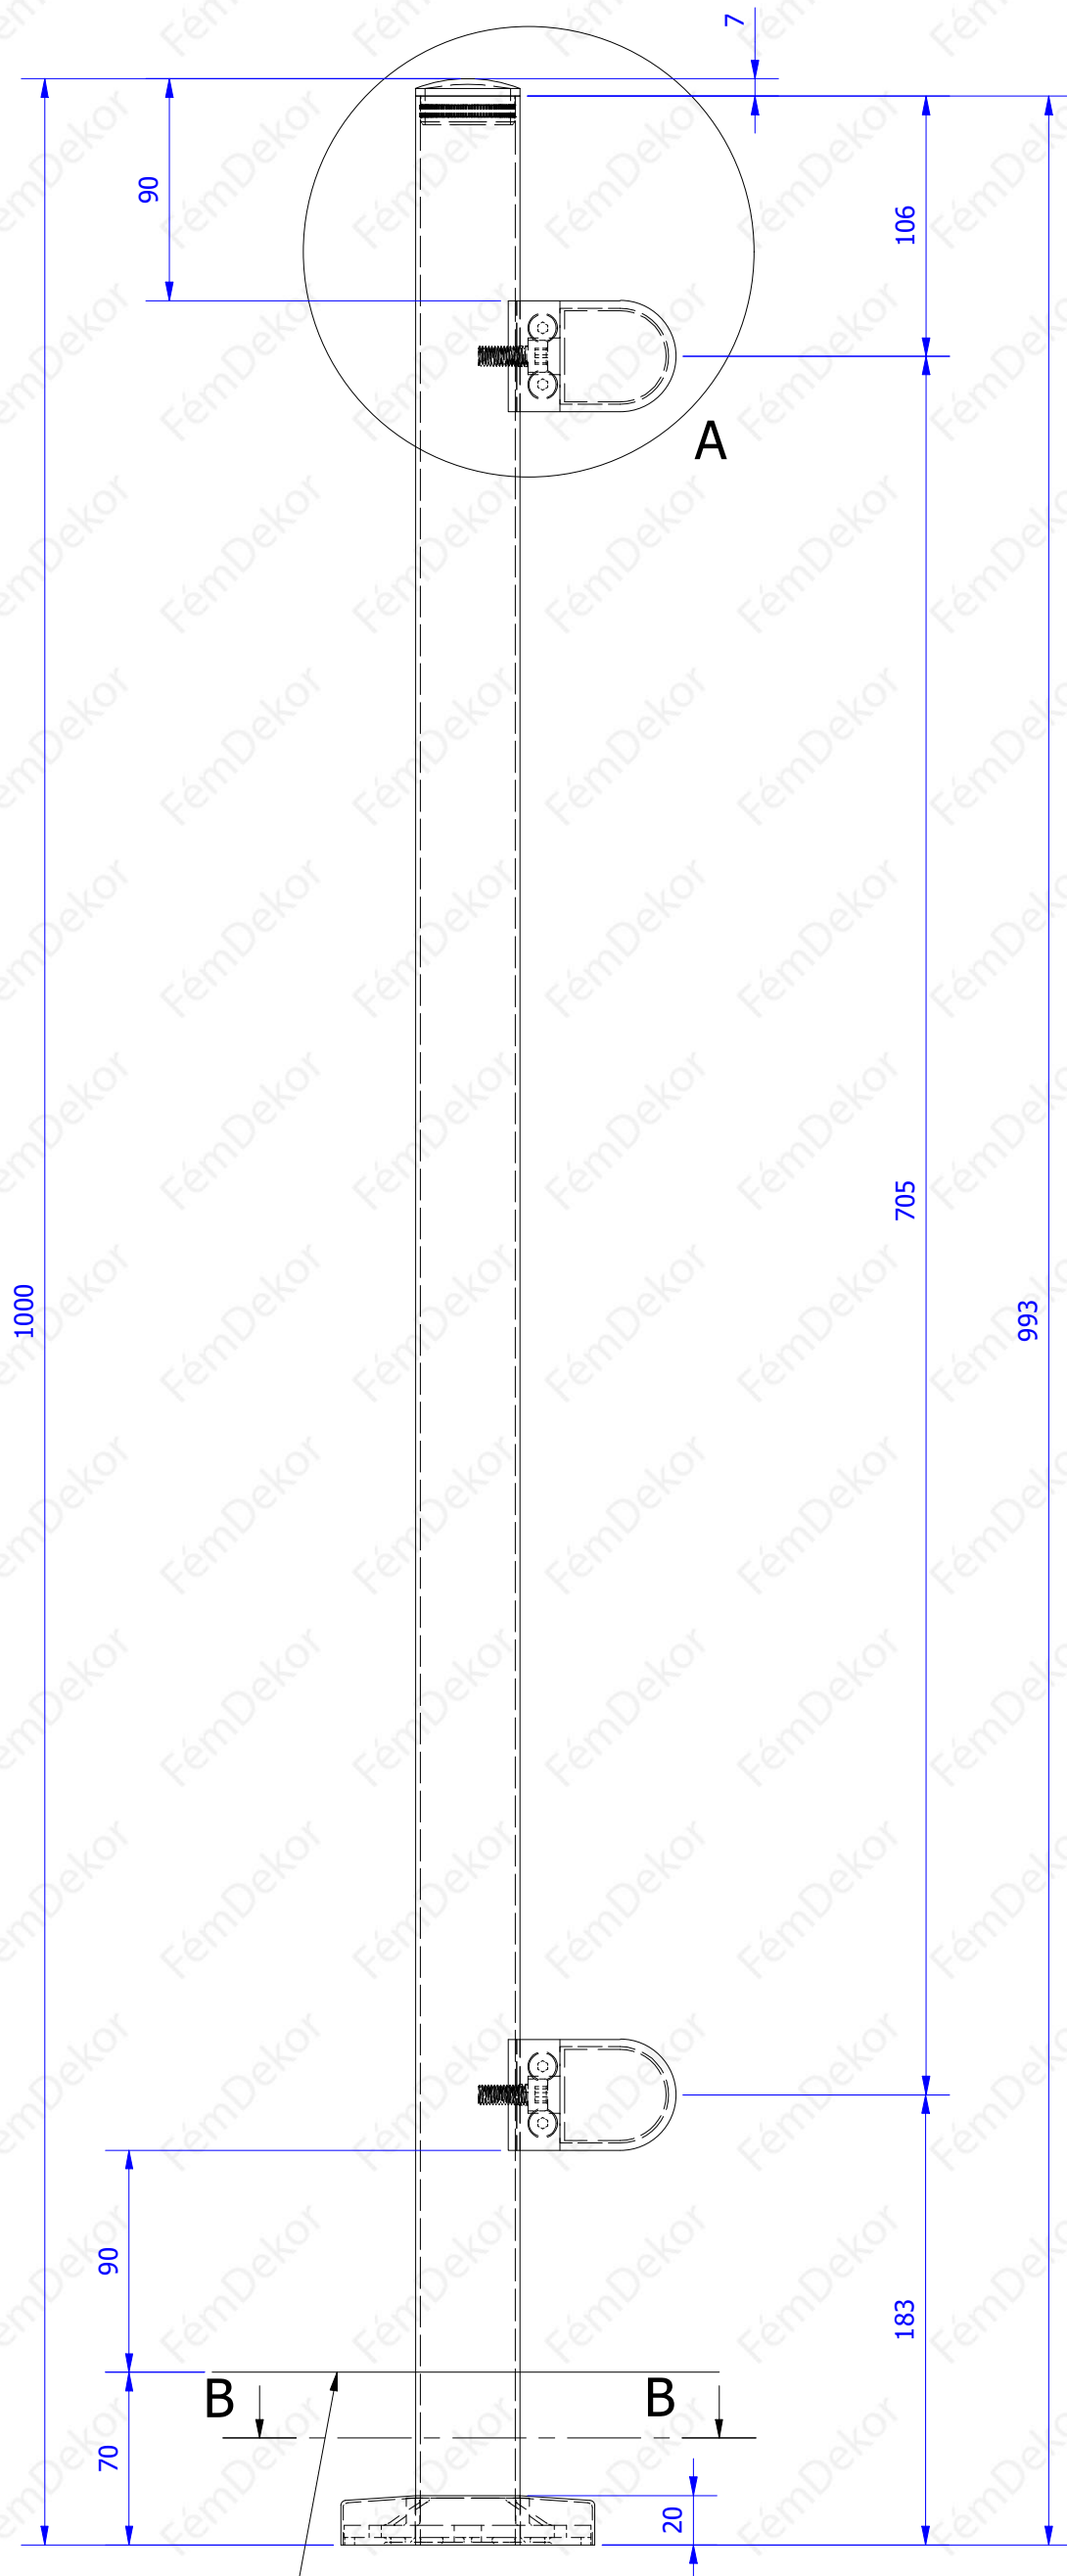

Ajánlott
üvegmagasság

